



ФАСАДНАЯ СИСТЕМА. СКАНДИНАВСКАЯ ДОСКА УЗКАЯ

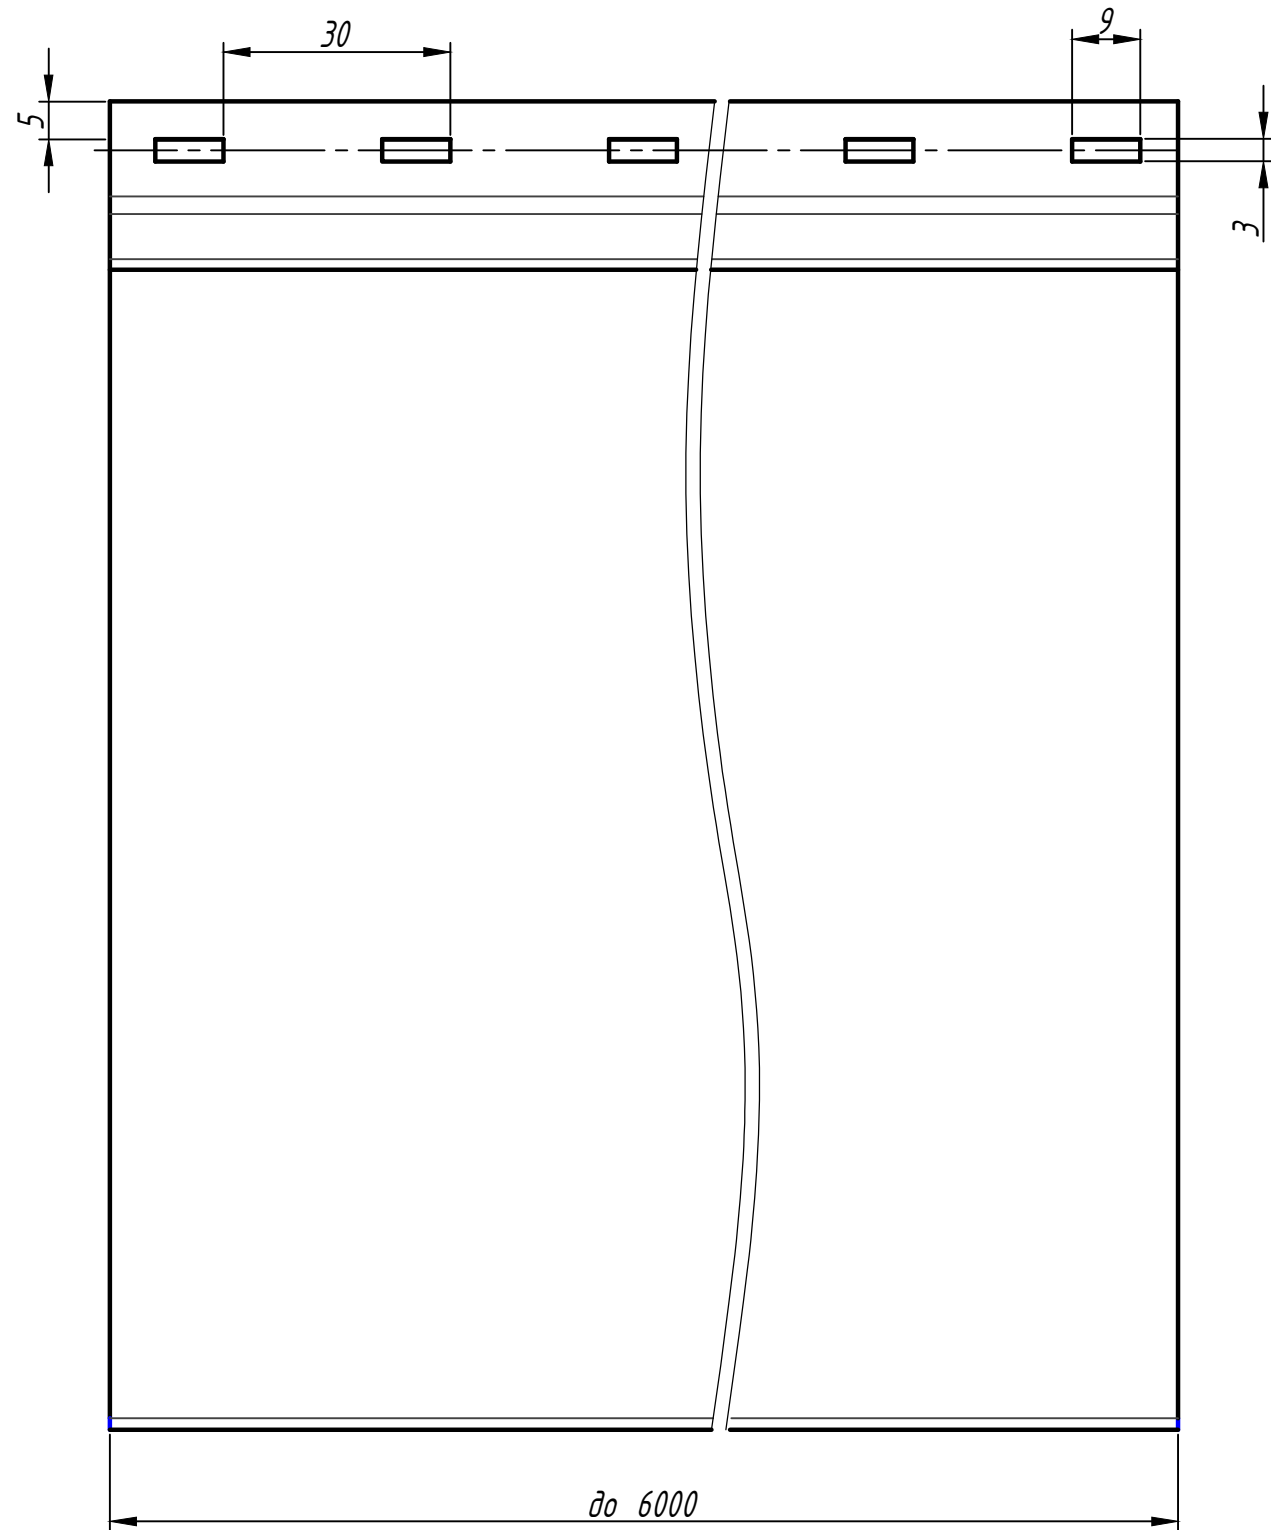

SV200

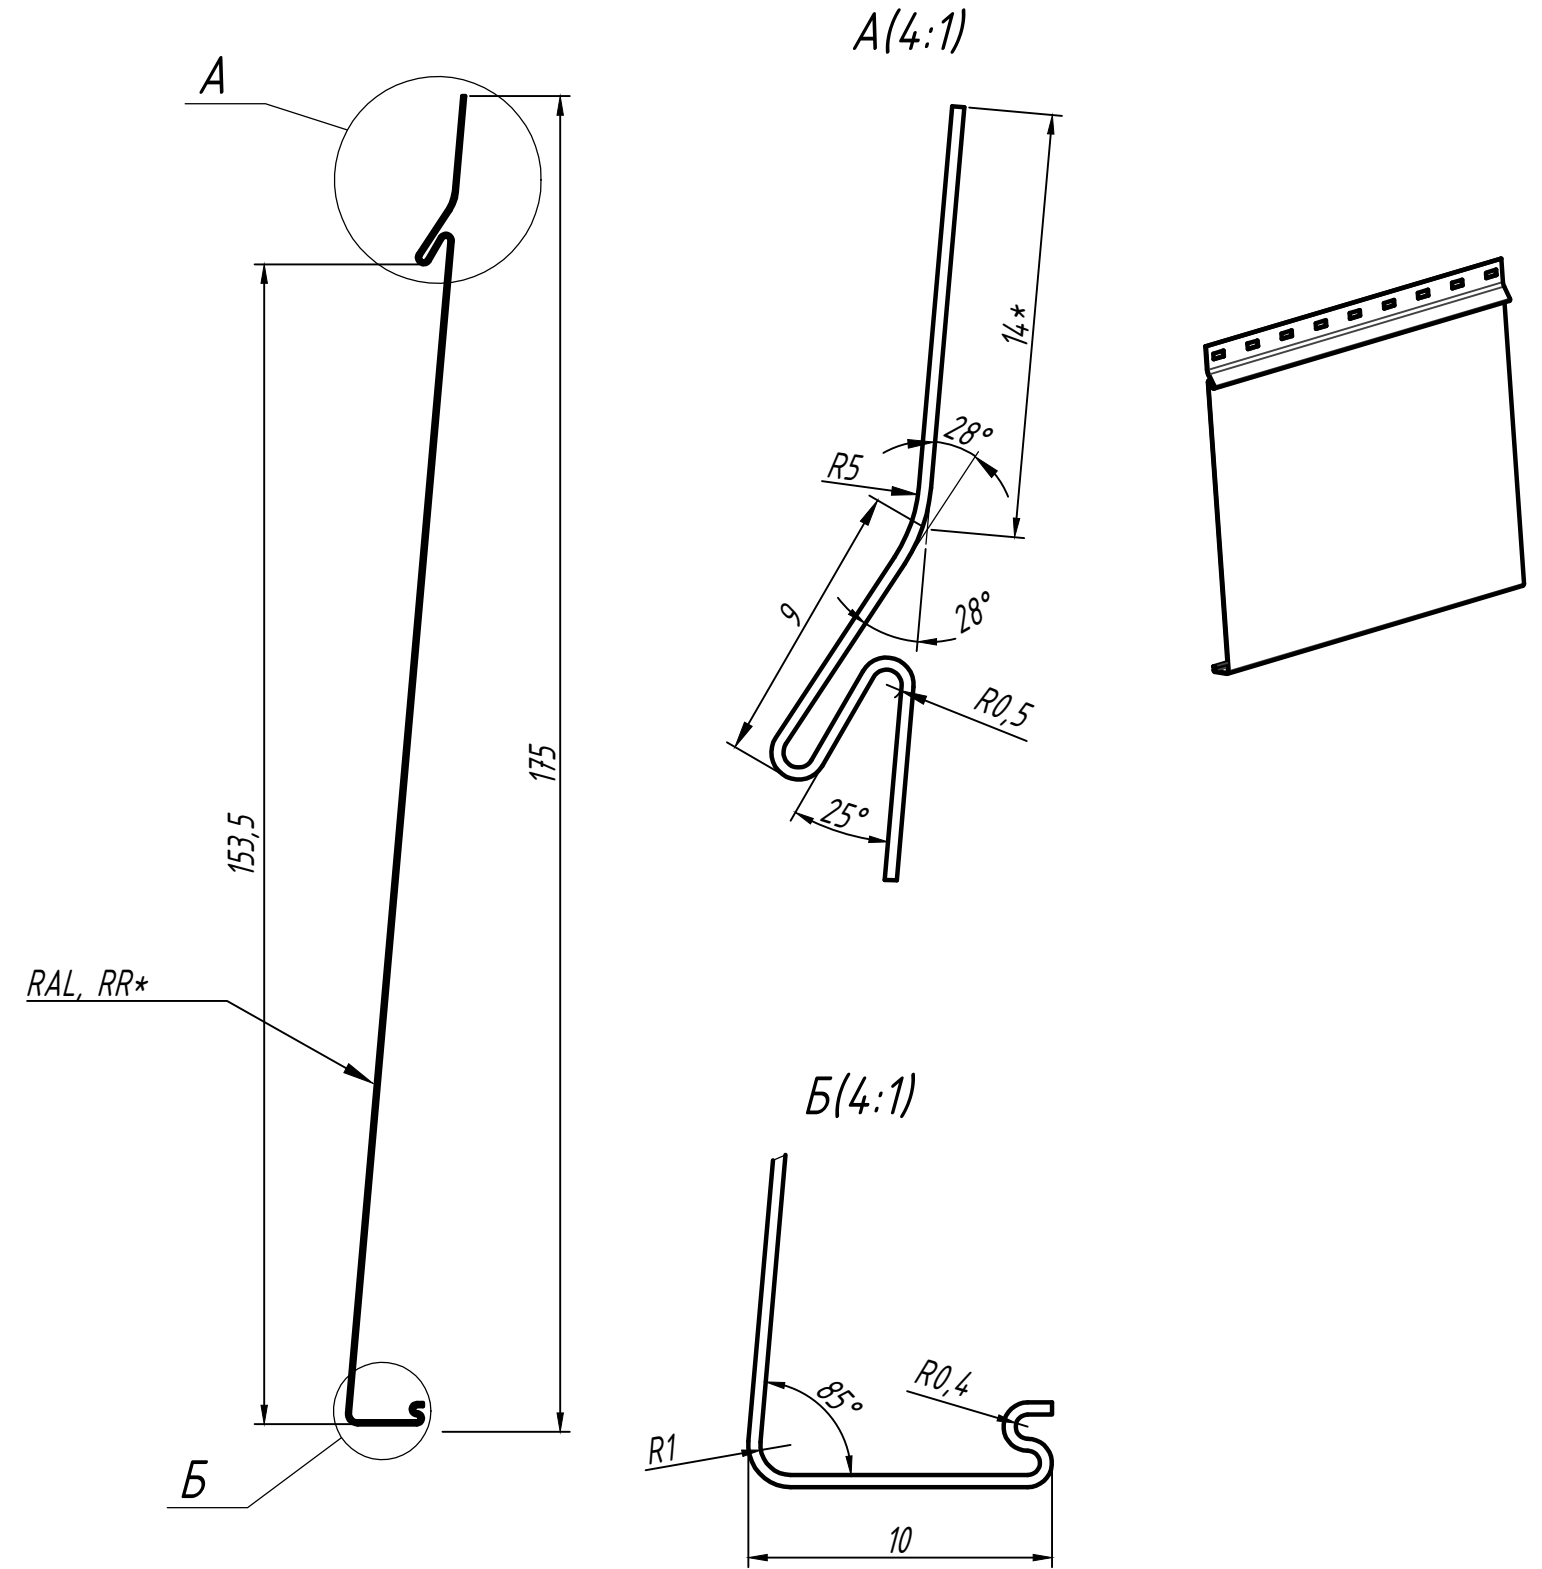

Инв. № подл.	Взам. инв. №	Инв. № дубл.	Подпись и дата

				СТ.ФС-00-001			
Изм/Лист	№ док.	Подпись	Дата	Фасадная система. Скандинавская доска узкая	Лит.	Масса	Масштаб
Разраб.						0,16	1:1
Пров.					Лист	Листов	
Т.контр.							
Н.контр.				Предварительно окрашенная оцинкованная сталь			aquasystem
Утверд.							