




ИКОПАЛ Ультра В, наплавлен
ИКОПАЛ Ультра Н, наплавлен
Стяжка сборная из ХЦЛ листов 2х10мм,
огрунтованных праймером СБС ИКОПАЛ
с двух сторон
Минераловатный утеплитель по проекту
Уклонообразующий слой
Пароизоляция – ИКОПАЛ Н ХПП, наплавлен
Праймер СБС ИКОПАЛ
Железобетонная плита

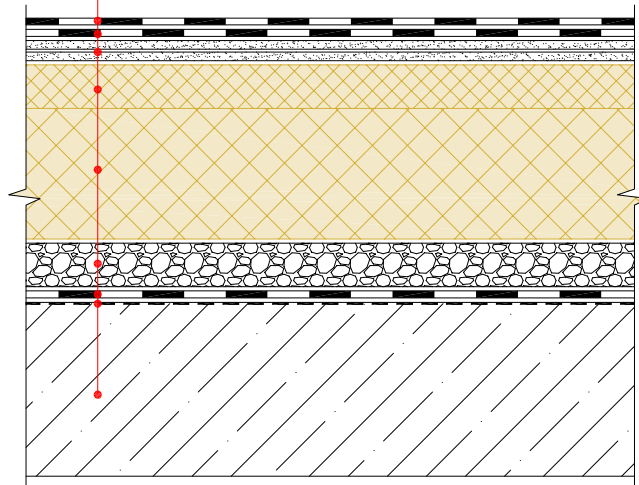


						Кровля традиционная неэксплуатируемая на покрытии с железобетонными плитами. Двухслойное решение			
Изм.	Кол.уч.	Лист	№ док.	Подп.	Дата				
						Кровля тип К1	Стадия	Лист	Листов
							ИСОПАЛ® Россия www.icopal.ru		

ИКОПАЛ Соло, наплавлен
 Стяжка сборная из ХЦЛ листов 2х10мм ,
 огрунтованных праймером СБС ИКОПАЛ
 с двух сторон
 Уклонообразующий слой
 Минераловатный утеплитель по проекту
 Уклонообразующий слой
 Пароизоляция – ИКОПАЛ Н ХПП, наплавлен
 Праймер СБС ИКОПАЛ
 Железобетонная плита

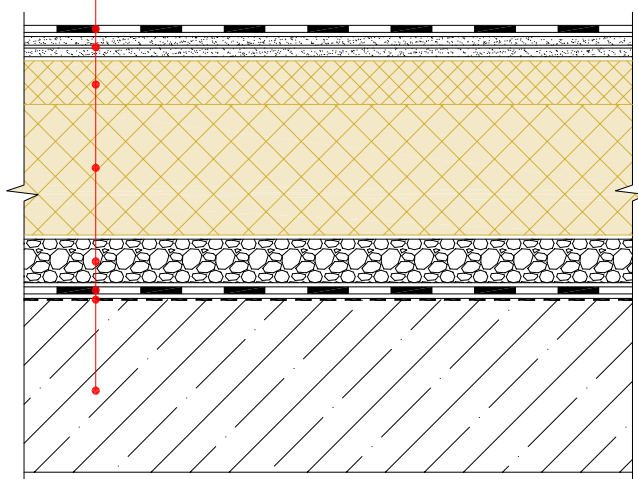

						Кровля традиционная неэксплуатируемая на покрытии с железобетонными плитами. Однослойное решение				
Изм.	Кол.уч.	Лист	№ док.	Подп.	Дата			Стадия	Лист	Листов
						Кровля тип К2				
							ИСОПАЛ® Россия www.icopal.ru			

ИКОПАЛ Соло ФМ, механическое крепление
 Стяжка сборная из ХЦЛ листов 2х10мм,
 огрунтованных праймером СБС ИКОПАЛ
 с двух сторон
 Минераловатный утеплитель по проекту
 Уклонообразующий слой
 Пароизоляция – ИКОПАЛ Н ХПП, наплавлен
 Праймер СБС ИКОПАЛ
 Железобетонная плита

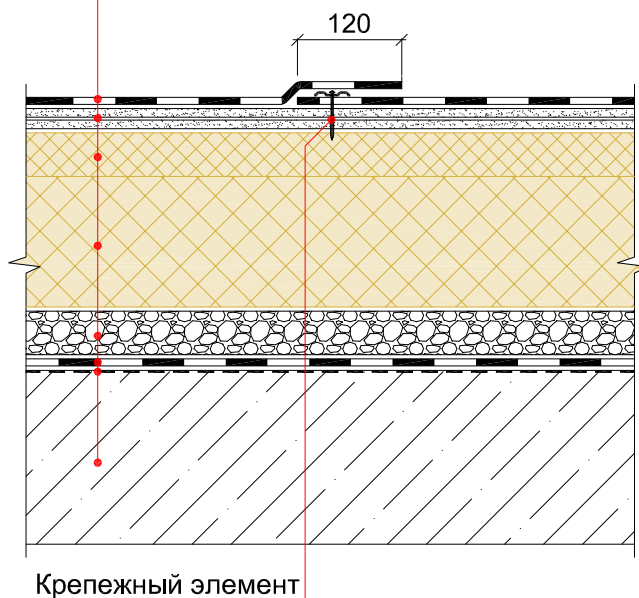

Крепежный элемент

						Кровля традиционная неэксплуатируемая на покрытии с железобетонными плитами. Однослойное решение			
Изм.	Кол.уч.	Лист	№ док.	Подп.	Дата		Стадия	Лист	Листов
						Кровля тип К3			
							ИСОРАЛ® Россия www.icopal.ru	ico PAL	

ПВХ мембрана МОНАРПЛАН ФМ 1.2,
 механическое крепление
 Стяжка сборная из ХЦЛ листов 2х10мм
 Минераловатный утеплитель по проекту
 Уклонообразующий слой
 Пароизоляция – ИКОПАЛ Н ХПП, наплавлен
 Праймер СБС ИКОПАЛ
 Железобетонная плита




						Кровля традиционная неэксплуатируемая на покрытии с железобетонными плитами. Однослойное решение		
Изм.	Кол.уч.	Лист	№ док.	Подп.	Дата	Кровля тип К4		
						ИСОПАЛ® Россия		
						www.icopal.ru		


ИКОПАЛ Соло ФМ, механическое крепление
 Минераловатный утеплитель по проекту
 Уклонообразующий слой из клиновидного утеплителя
 Пароизоляция - ИКОПАЛ Н ХПП, наплавлен
 Праймер СБС ИКОПАЛ
 Ж/Б плита




Крепежный элемент

						Кровля традиционная неэксплуатируемая на покрытии с железобетонными плитами. Однослойное решение				
Изм.	Кол.уч.	Лист	№ док.	Подп.	Дата			Стадия	Лист	Листов
						Кровля тип К5				
							ИСОРАЛ® Россия			
							www.icopal.ru			

ИКОПАЛ Ультра В, наплавлен
ИКОПАЛ Ультра Н, механическое крепление
Минераловатный утеплитель по проекту
Уклонообразующий слой из клиновидного утеплителя
Пароизоляция - ИКОПАЛ Н ХПП, наплавлен
Праймер SBS ИКОПАЛ
Ж/Б плита

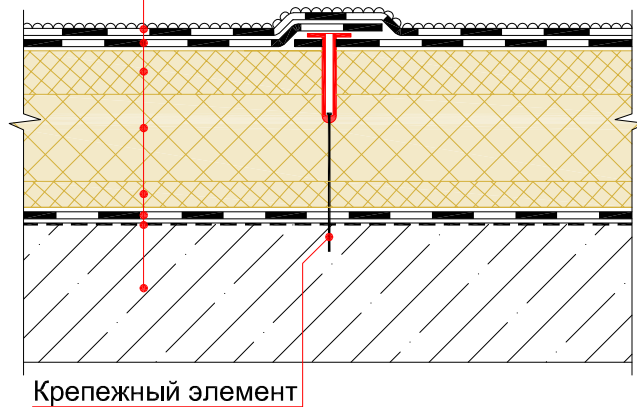

Крепежный элемент

						Кровля традиционная неэксплуатируемая на покрытии с железобетонными плитами. Однослойное решение			
Изм.	Кол.уч.	Лист	№ док.	Подп.	Дата				
						Кровля тип К6	Стадия	Лист	Листов
							ИСОПАЛ® Россия		
							www.icopal.ru		

ПВХ мембрана МОНАРПЛАН ФМ 1.2,
механическое крепление


Минераловатный утеплитель по проекту

Уклонообразующий слой из клиновидного утеплителя

Пароизоляция - ИКОПАЛ Н ХПП, наплавлен

Праймер СБС ИКОПАЛ

Ж/Б плита

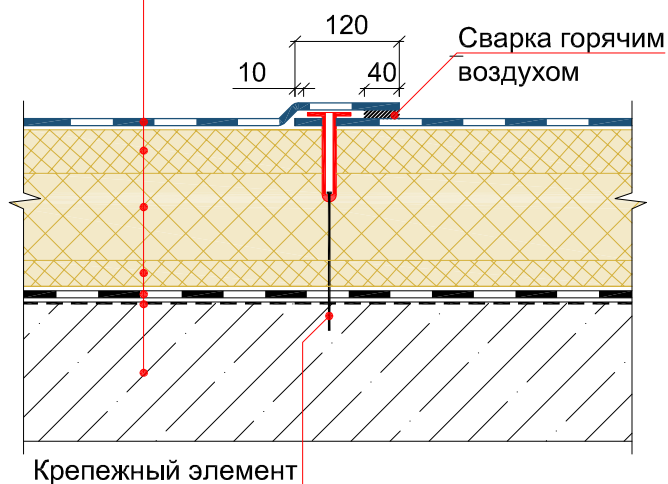

						Кровля традиционная неэксплуатируемая на покрытии с железобетонными плитами. Однослойное решение						
									Изм.	Кол.уч.	Лист	№ док.
						Стадия	Лист	Листов				
						Кровля тип К7			ИКОПАЛ® Россия			ico PAL
									www.icopal.ru			