
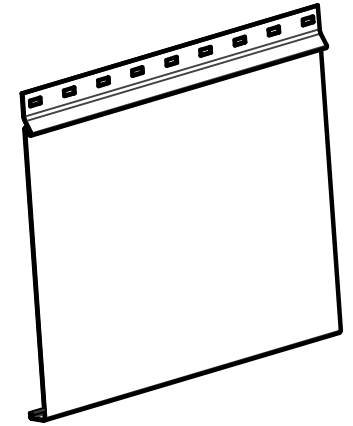
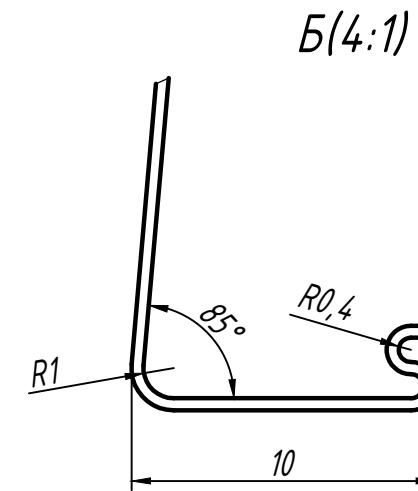
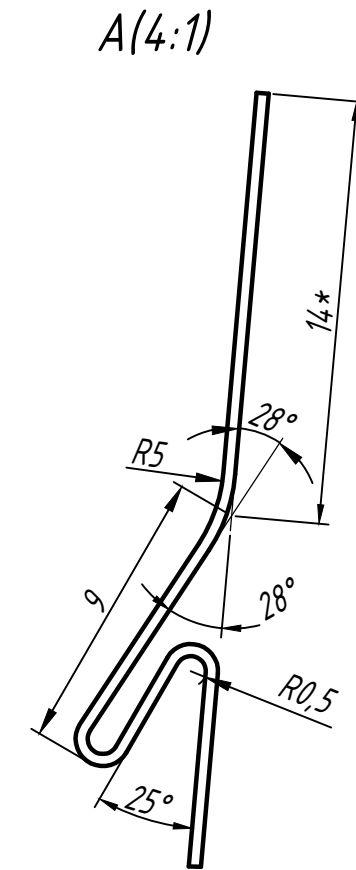
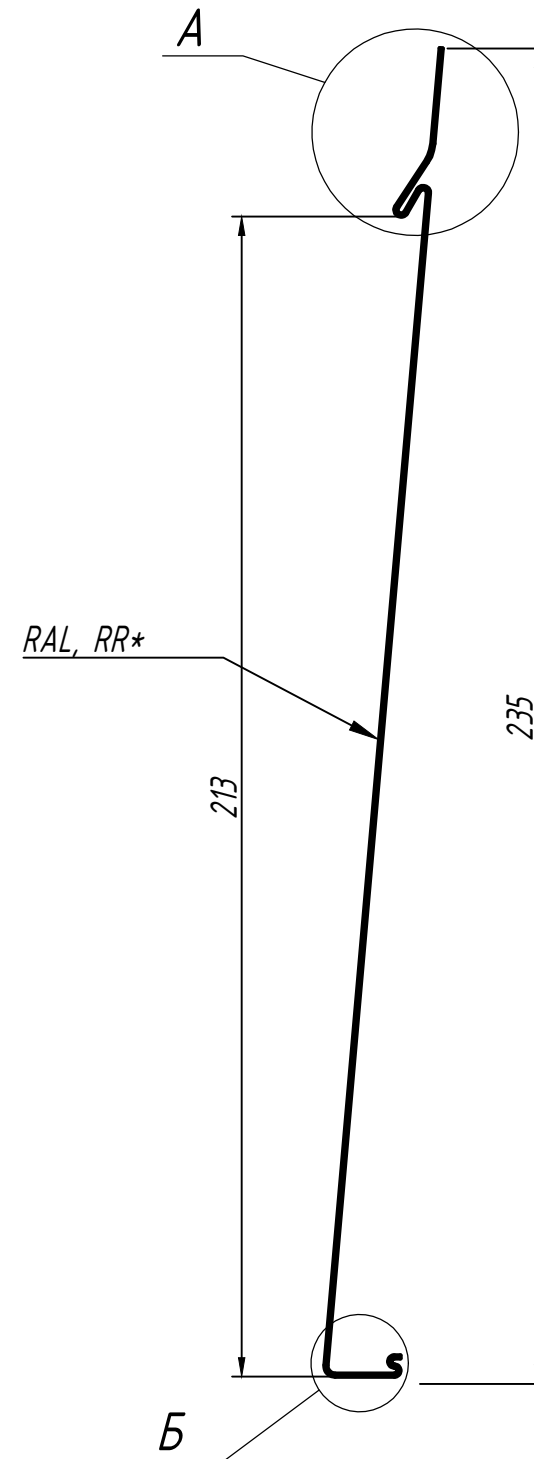


ФАСАДНАЯ СИСТЕМА . СКАНДИНАВСКАЯ ДОСКА ШИРОКАЯ

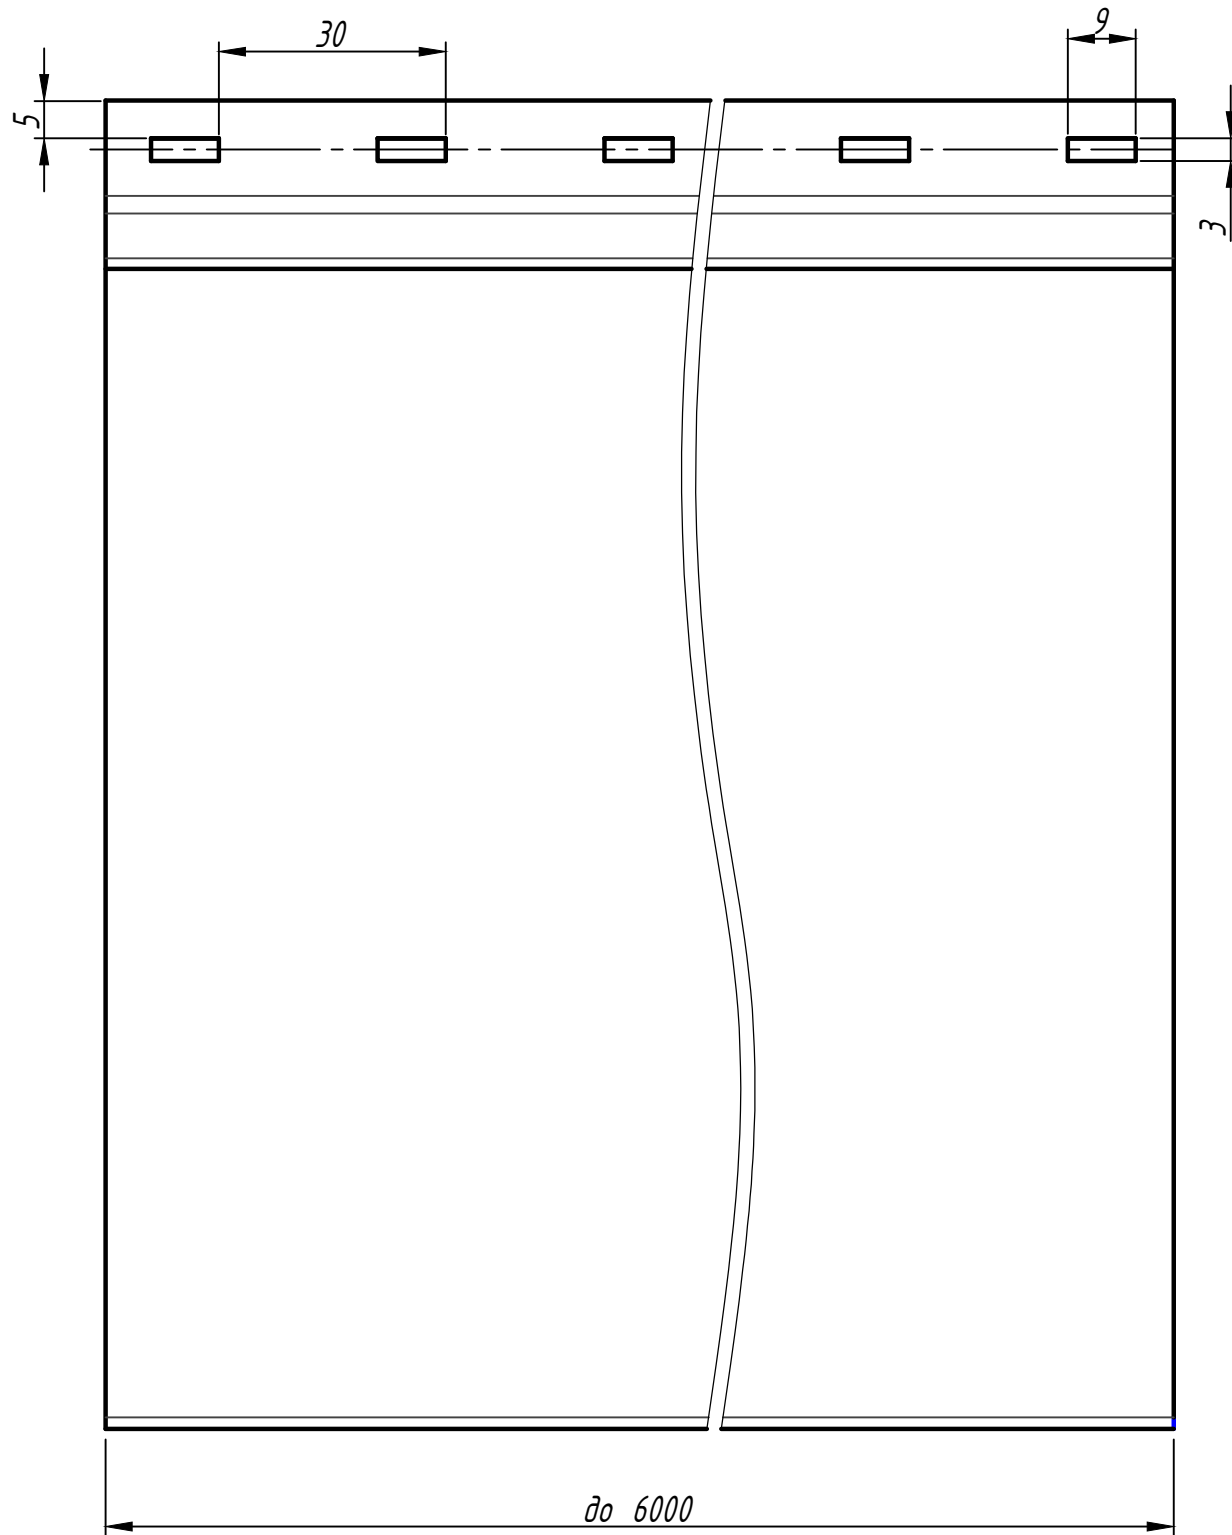

SV257

СТ.ФС-00-002

Изм.	Лист	№ док.	Подпись	Дата	Фасадная система. Скандинавская доска широкая	Лит.	Масса	Масштаб	
Разраб.								1:1	
Пров.									
Т.контр.						Лист	Листов		
Н.контр.					Предварительно окрашенная оцинкованная сталь				
Утверд.									

Инд. № подл.	Взам. инв. №	Инд. № дубл.	Подпись и дата