

Схема подбора станции серии "АСТРА" с отведением очищенной воды самотёком

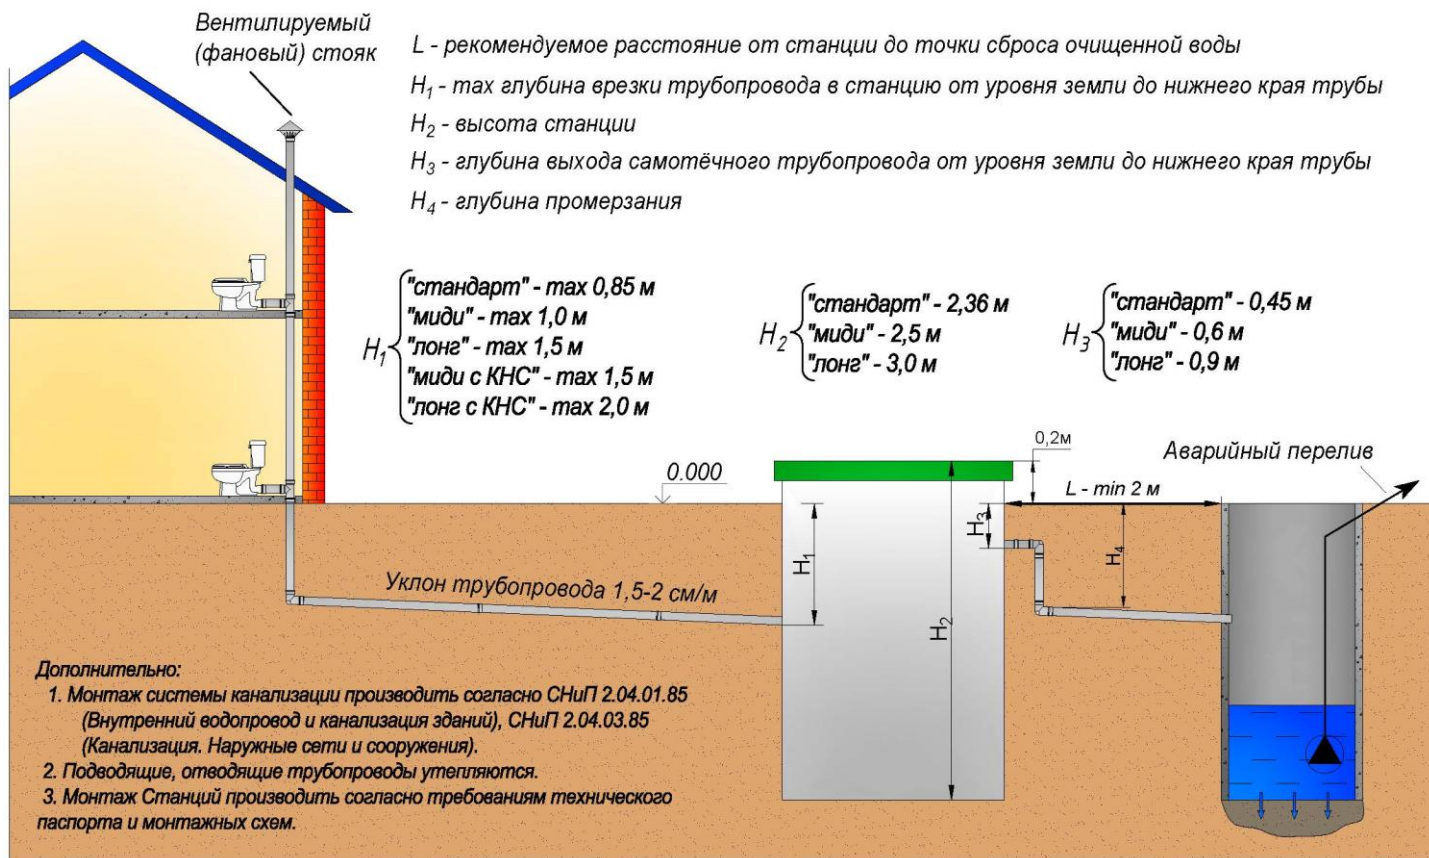


Схема подбора станции серии "АСТРА" с отведением очищенной воды принудительно

